


sales polivalents:

- Elements mòbils i penjats per adaptar les sales acústicament, tèrmicament i protecció del foc.
- La situació dels elements penjats permet d'amagar usos auxiliars i jerarquitzar l'ús d'un espai diàfan

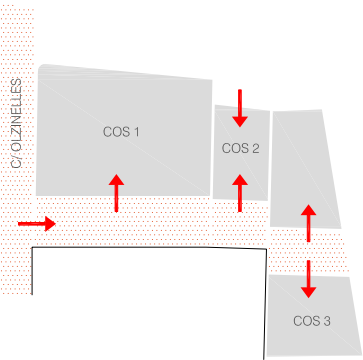

Cos estructural 1.

- El bar ocuparà l'espai de l'antiga botiga.
- La sala polivalent ocuparà l'espai de l'antic teatre.
- L'alçada lliure de planta baixa permet altell:
 - sales de formació en altell.
 - secretaria i gestió en planta baixa.

Cos estructural 2.

- Acull els programes de suport tècnic, instal·lacions i de serveis.
- L'espai de sotacoberta, per la seva proporció i connexió a terrasses es destina a espai per a joves i infants.

Cos estructural 3.

- El programa regular i específic restant es situa a banda i banda del darrer atri:
- En planta primera es troba la sala taller, amb accés des del nucli de serveis.
- L'espai per joves i nens colonitza la última terrassa, amb una coberta lleugera tipus hivernacle que definirà un espai bioclimatitzat.

Carrer/ Atri/ Foyer.

Creació d'un carrer per a vertebrar i il·luminar l'edifici a partir del buidat estructural de les cruïes annexes a la mitgera



Bastides i hivernacles.

- control de la llum natural, la ventilació, la pluja i les pèrdues tèrmiques utilitzant cobertes de tecnologia agrícola.
- terra radiant a partir d'energia solar que activarà la inèrcia que dels murs existents.
- Sectors d'incendi independents i de coberta lleugera ocupats amb estructures metàl·liques tipus bastida per a les circulacions.

Tancament de fusta


Els programes regulars i específics ocuparan les estructures originals amb caixes autoportants de panells contralaminats de fusta.

- La ventilació i il·luminació d'aquests espais es produirà a través dels atris



SECCIONS PROPOSTA

e: 1/200

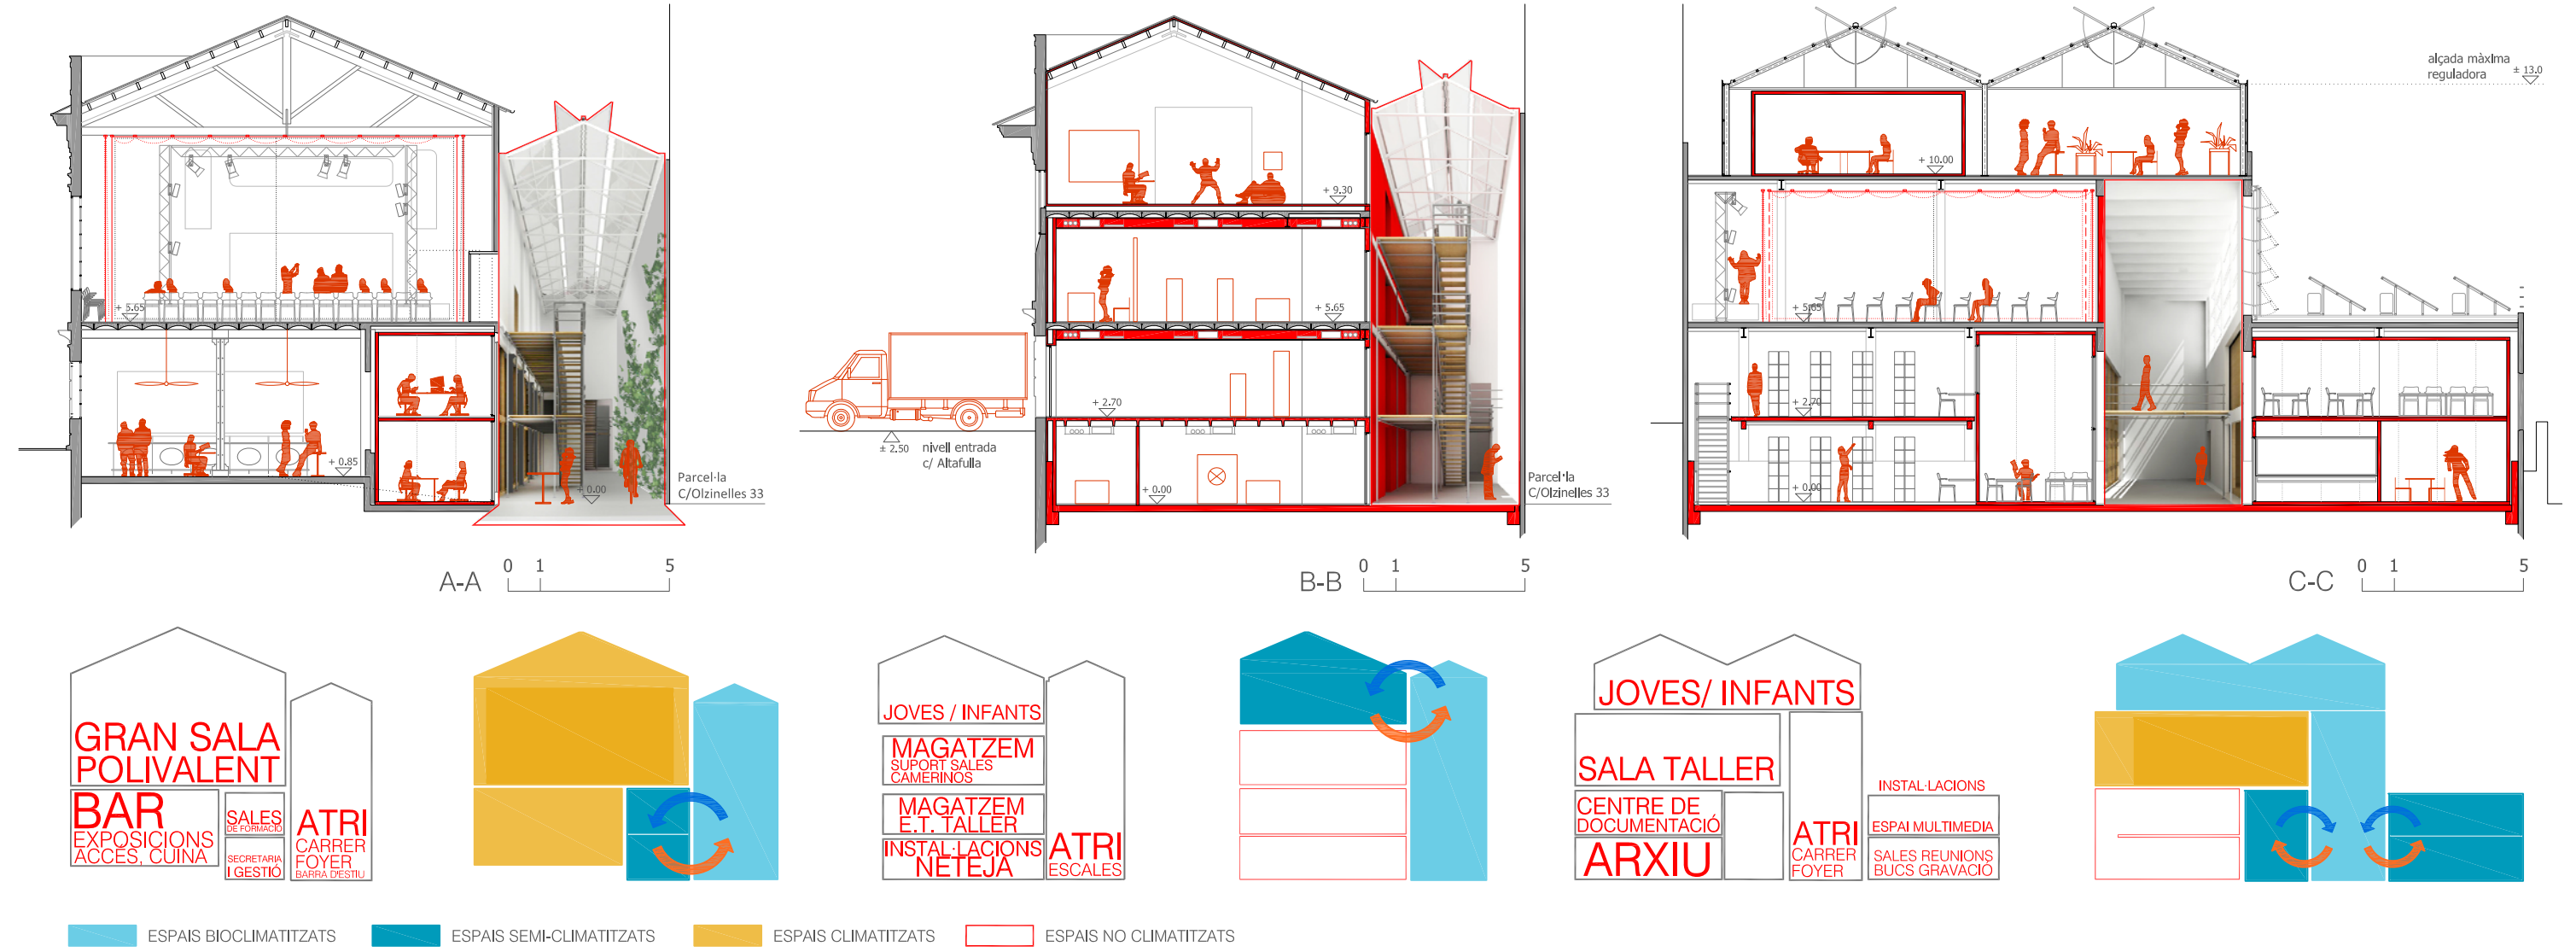

PLANTES PROPOSTA

e: 1/300

